SGU_STW_B_Master_(FWP)_20220802.dwg / ETH - SGU

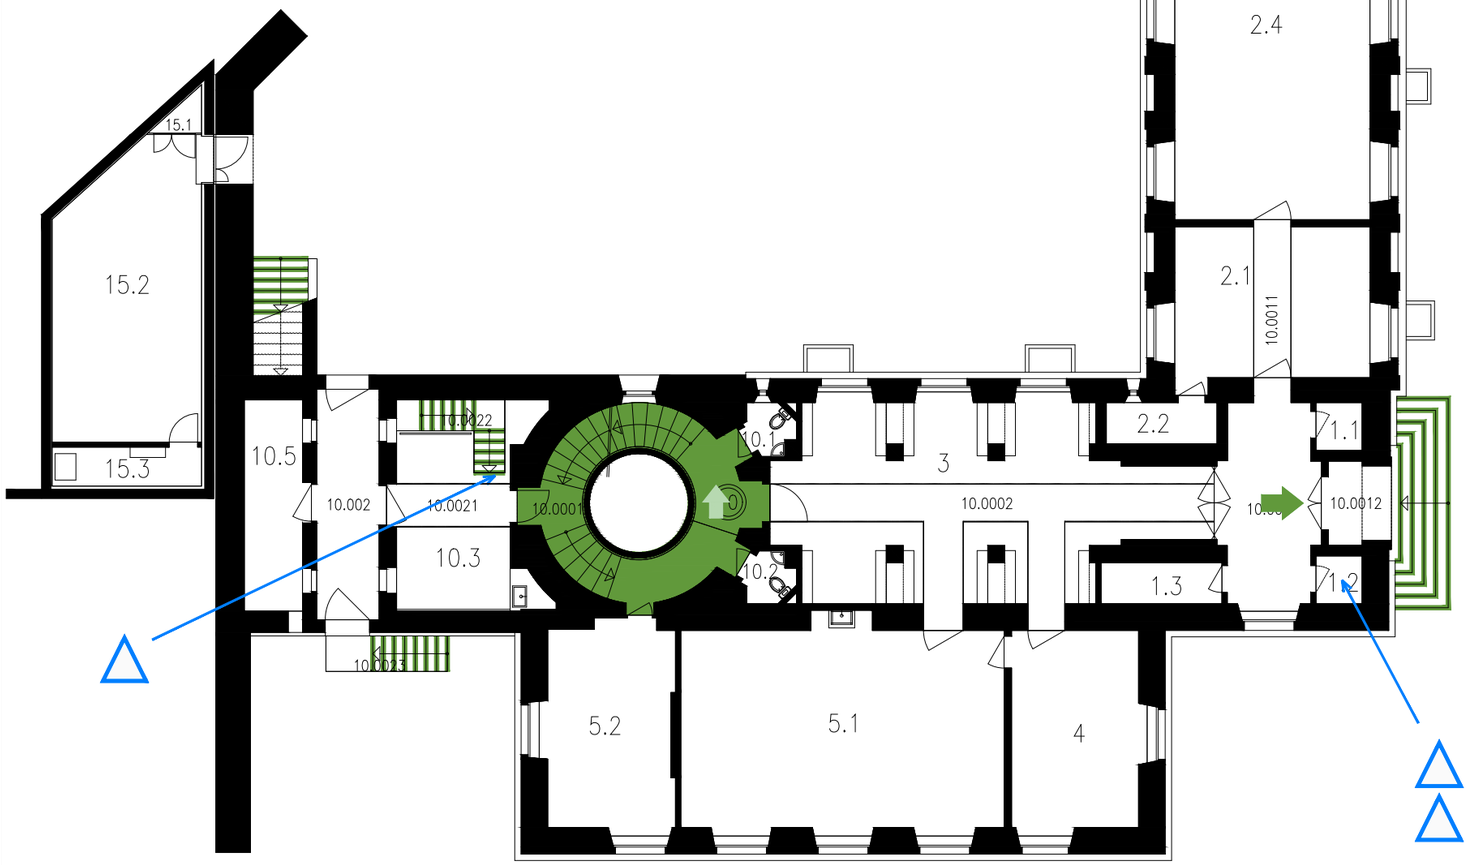


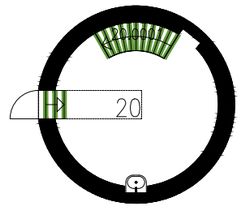


## LEGENDE

- Fluchtweg Korridor
- Fluchtweg Treppenhaus
- Luftraum
- Freizuhaltender Fluchtweg
- Fluchtwegmarkierung selbstleuchtend
- Fluchtwegmarkierung selbstleuchtend
- Fluchtwegmarkierung nachleuchtend
- 40 Wasserlöschposten Standort / Schlauchlänge in Meter
- Handfeuerlöscher

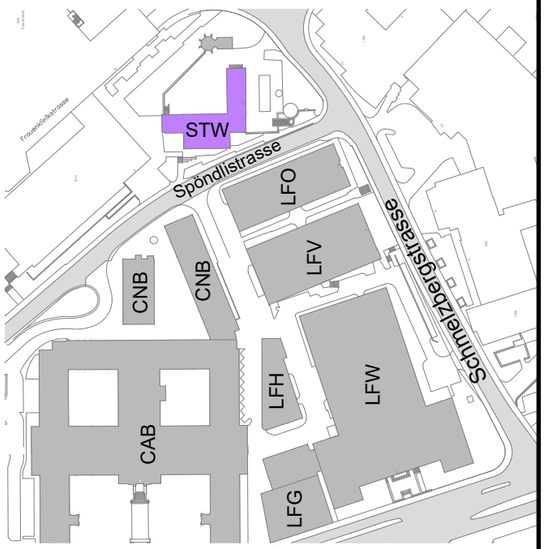


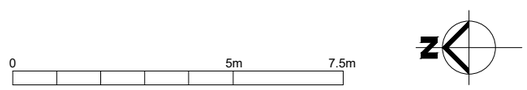


ETH Eidgenössische Technische Hochschule Zürich Swiss Federal Institute of Technology Zurich

# STW

## EG B-Geschoss

Schmelzbergstrasse 25 Fluchtwegplan
ETH Zentrum

Abt. SGU / R. Nisple

| | |
|---|---|
| Erstellt: ETH - SGU - RJU | Datum: 11. März 2021 |
| Revision: ETH - SGU - RJU | Datum: 02. August 2022 |